

№ 0247662

Жер учаскесінің кадастрлық нөмірі: 14-218-001-994

Жер учаскесіне тұрақты жер пайдалану құқығы

Жер учаскесінің алаңы: 1,0405 га

Жердің санаты: Елді мекендердің жерлері (қалалар,

поселкелер және ауылдық елді мекендер)

Жер учаскесін нысаналы тағайындау:

"№ 8 сәбилер бақшасы" мемлекеттік қазыналық

коммуналдық кәсіпорнын ғимараттарын орналастыру және

қызмет көрсету үшін

Жер учаскесін пайдаланудағы шектеулер мен ауыртпалықтар:

инженерлік коммуникацияларды пайдалану және құрылысын

салу кезінде бөгетсіз өту үшін сервитут белгіленсін

Жер учаскесінің бөлінуі: бөлінеді


№ 0247662

Жер учаскесінің ЖОСПАРЫ

План земельного участка

Учаскенің мекенжайы, мекенжайының тіркеу коды (ол бар болған кезде): Павлодар облысы Павлодар қаласы, Айманов көшесі, 22

Адрес, регистрационный код адреса (при его наличии) участка: Павлодарская область, город Павлодар, ул. Айманова, 22

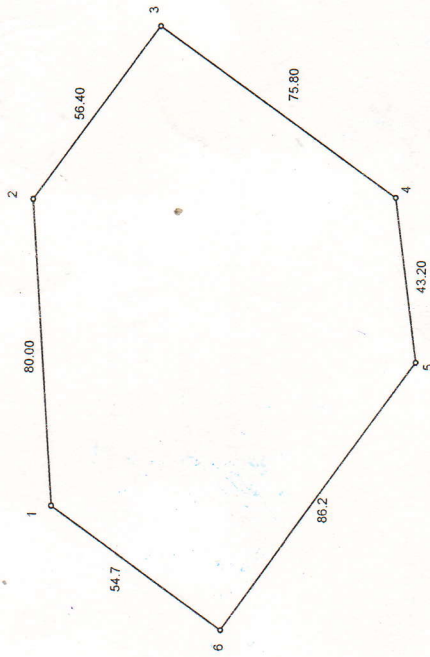

Кадастровый номер земельного участка: 14-218-001-994

Право постоянного землепользования на земельный участок

Площадь земельного участка: 1,0405 га

Категория земель: Земли населенных пунктов (городов, поселков и сельских населенных пунктов)

Целевое назначение земельного участка:

для размещения и обслуживания зданий государственного

казенного коммунального предприятия "Ясли-сад № 8"

Ограничения в использовании и обременения земельного

участка: установлен сервитут для беспрепятственного доступа при

строительстве и эксплуатации инженерных коммуникаций

Делимость земельного участка: делимый

МАСШТАБ 1:2000